


План-схема безопасного подхода детей к ДОУ

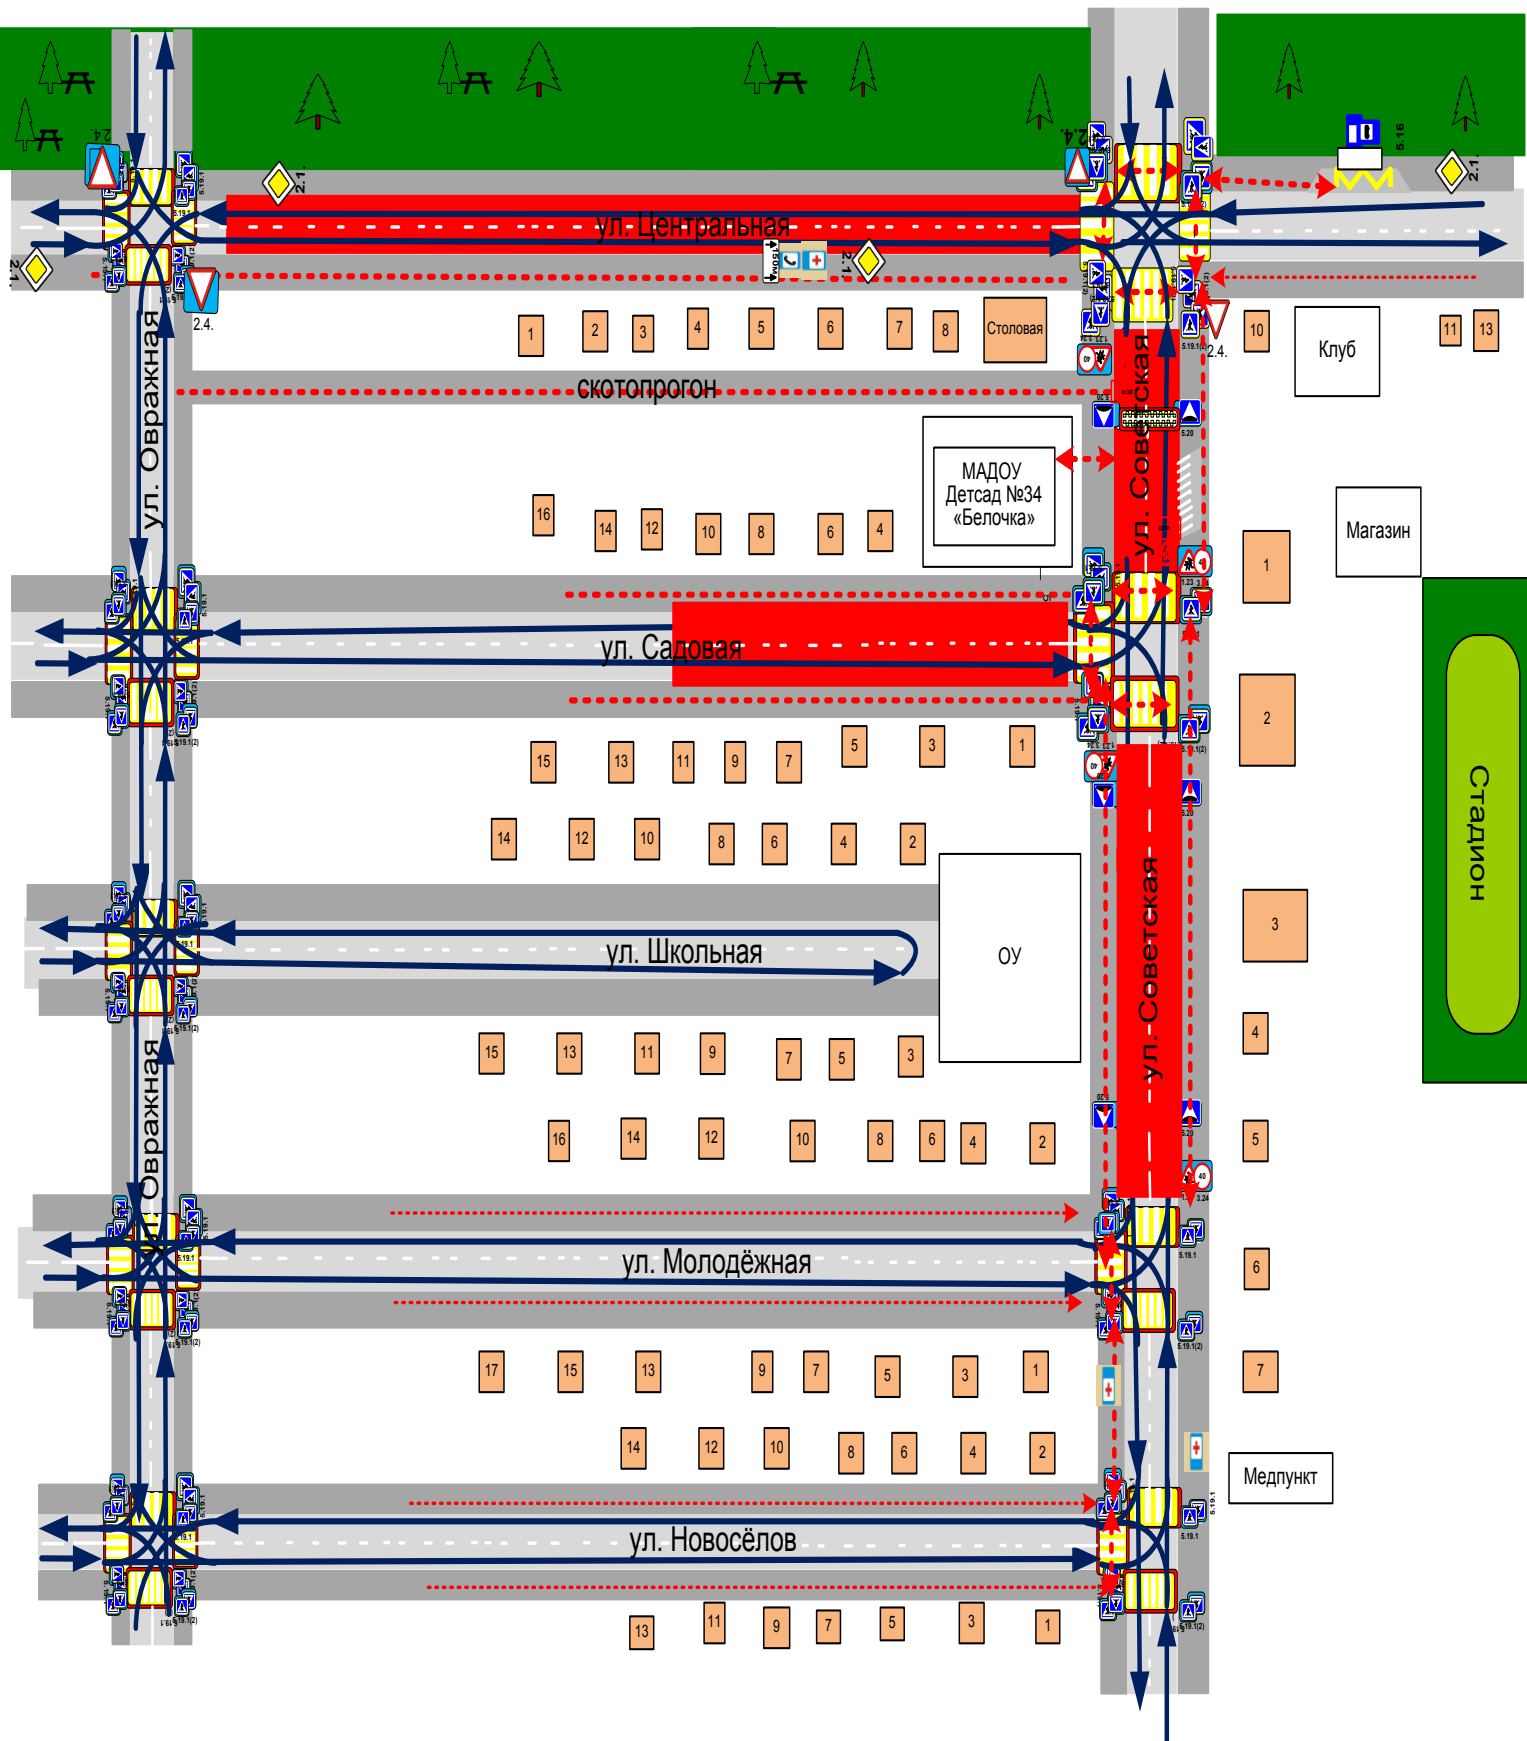

-  - жилая застройка
-  - проезжая часть
-  - тротуар
-  - знаки необходимые для установки
-  - движение детей в (из) дошкольное образовательное учреждение
-  - опасные участки
-  - разметка необходимая для нанесения
-  - необходимая для установки искусственная неровность